


Legende:

- Hintergrundplan**
- Amtliche Vermessung
 - Höhenlinien "DTM-2017/2018 © swisstopo" (Äquidistanz von 0.20m)
 - Gewässer

Projektion

- Projekt
- Kunstbauten
- Belagsersatz
- Grünfläche / Böschung
- Blöcke
- Faschinen
- Gewässer mit Niederwassergerinne
- Gewässerraum
- Projektachse
- Kilometrierung

© COPYRIGHT
Das Urheberrecht an dieser Zeichnung und allen Beilagen, die dem Empfänger persönlich anvertraut sind, verbleiben jederzeit der HOLINGER AG. Ohne unsere schriftliche Genehmigung darf diese nicht kopiert oder vervielfältigt, auch niemals dritten Personen mitgeteilt oder zugänglich gemacht werden.

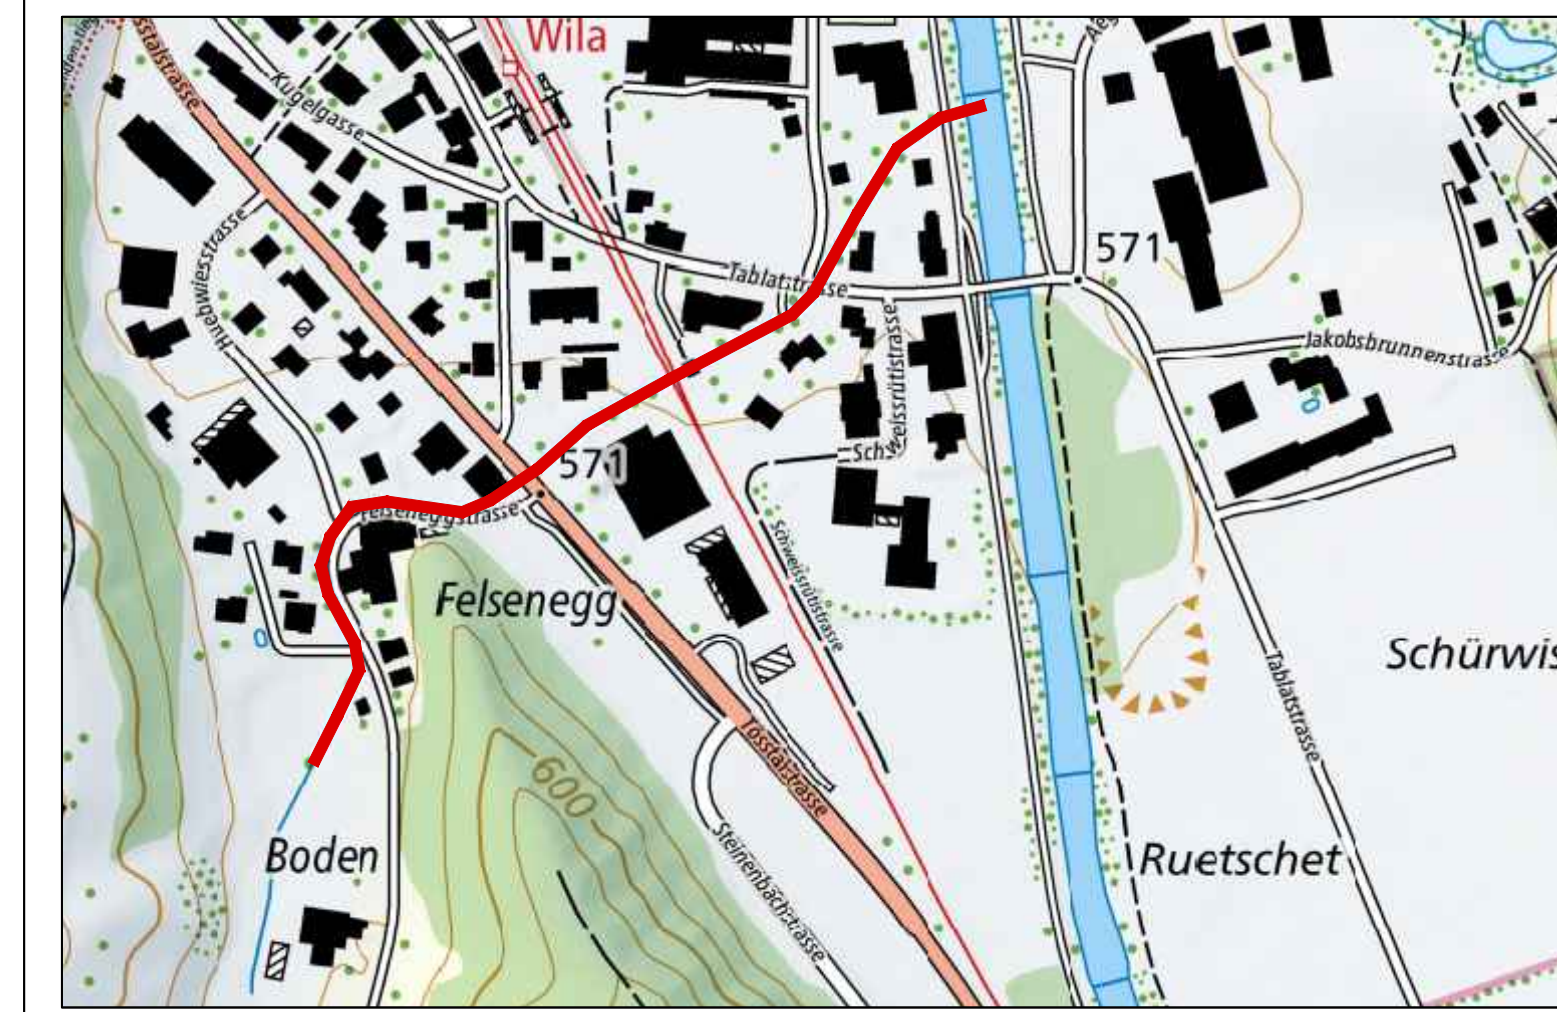

| DATUM | GEZ. | KONTR. | VIS. | ÄNDERUNGEN | INDEX |
|-------|------|--------|------|------------|-------|
| | | | | | |

HWS Huebbach

Situation

Variante Vollausbau

VORPROJEKT

| DATUM | GEZ. | KONTR. | VIS. | FORMAT | MASSSTAB | PROJEKT NR. / PLAN NR. - INDEX |
|------------|------|--------|------|-------------|----------|--------------------------------|
| 11.05.2023 | MAN | OBR | BOA | 297 x 1'470 | 1:500 | CHW02341.31.004 |

HOLINGER AG
Ingenieurunternehmen
Im Höldli 26 CH-8405 Winterthur
Telefon +41(0)52 267 09 00
winterthur@holinger.com, www.holinger.com