

Legende:


Bestand
 - - - - - Parzellengrenzen
 ———— Höhendaten "DTM-2017/2018 © swisstopo"

Projektierung
 ———— Projekt
 [Red hatched] Kunstbauten
 [Red dashed] Gewässerraum
 [Red circles] Blöcke

Hydraulik
 - - - - - WSP HQ₁₀₀ + 0.50 m Freibord
 - - - - - EL HQ₃₀₀
 - - - - - WSP HQ₃₀₀
 - - - - - EL HQ₁₀₀
 - - - - - WSP HQ₁₀₀

© COPYRIGHT
 Das Urheberrecht an dieser Zeichnung und allen Beilagen, die dem Empfänger persönlich anvertraut sind, verbleiben jederzeit der HOLINGER AG. Ohne unsere schriftliche Genehmigung darf diese nicht kopiert oder vervielfältigt, auch niemals dritten Personen mitgeteilt oder zugänglich gemacht werden.

Gemeinde Wila

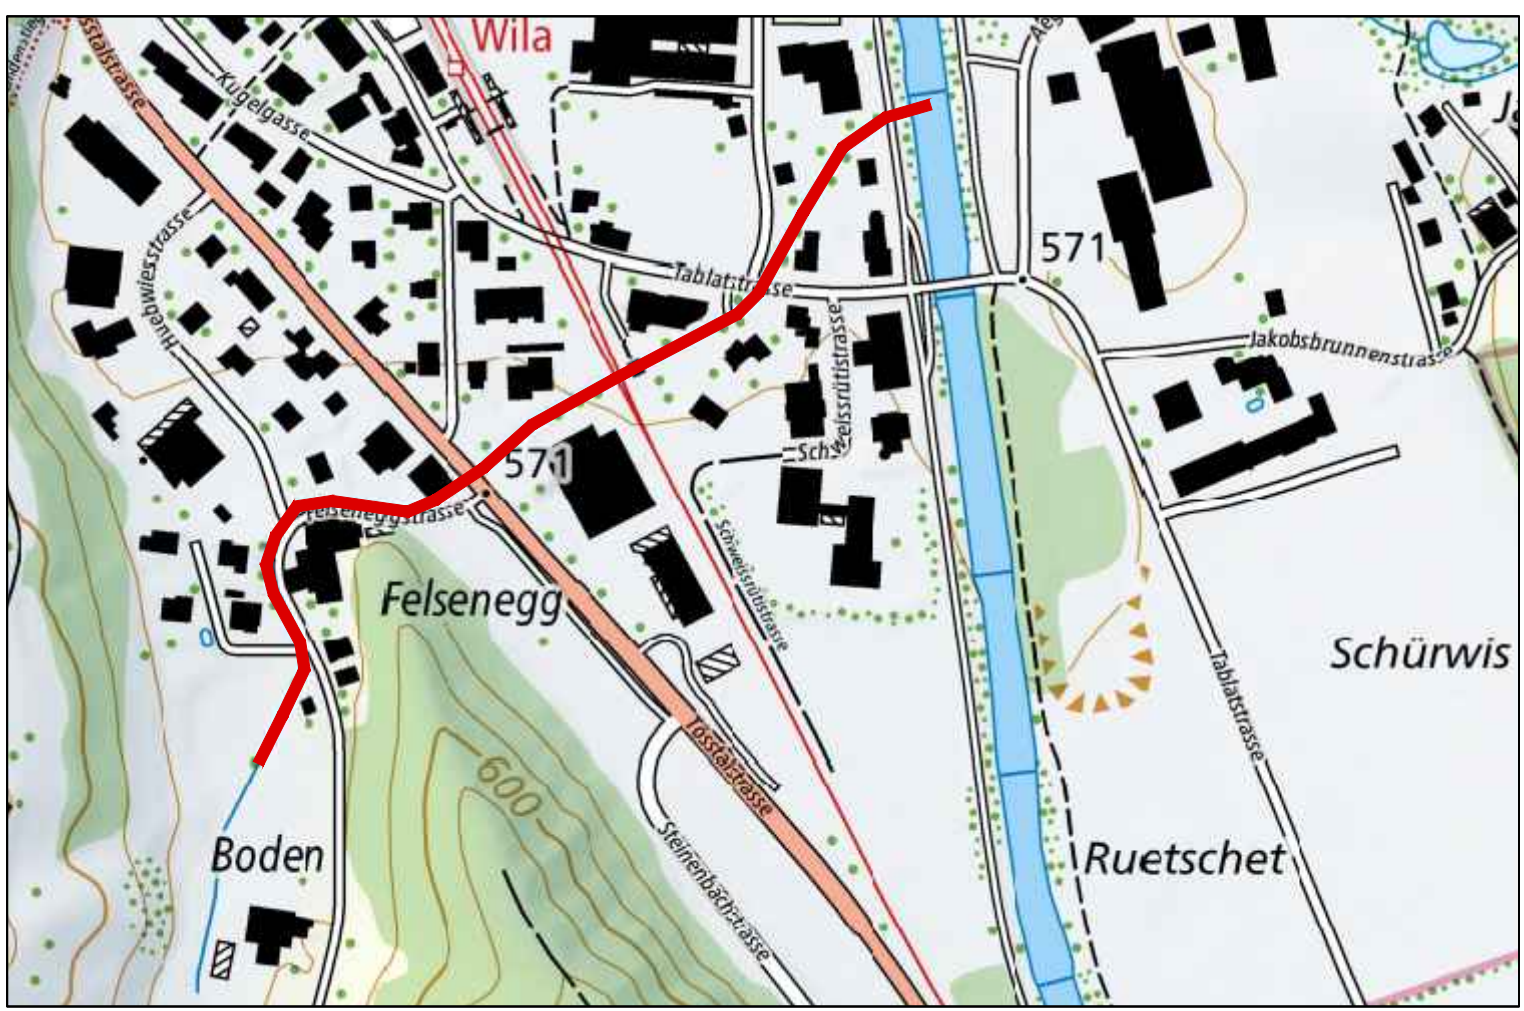

DATUM	GEZ.	KONTR.	VIS.	ÄNDERUNGEN	INDEX

HWS Huebbach

Querprofile

Variante Vollausbau

VORPROJEKT

DATUM	GEZ.	KONTR.	VIS.	FORMAT	MASSSTAB	PROJEKT NR. / PLAN NR. - INDEX
11.05.2023	MAN	OBR	BOA	445.5 x 840	1:100	CHW02341.31.301

HOLINGER AG
 Ingenieurenunternehmen
 Im Haldenli 26 CH-8405 Winterthur
 Telefon +41(0)52 267 09 00
 winterthur@holinger.com, www.holinger.com

P:\Winterthur\W2341\Plane\02-Planbearbeitung\31_Vorprojekt\CHW02341.31.dwg