

Bauprojekt

Strassenbau

Variante ohne Gehweg

Aegetswilerstrasse Wila

Situation 1:200

Normalprofil 1:50

Plan-Nr.	1000514.101.1
Datum	28.08.2019
Gezeichnet	Sca
Geprüft	Fai
Maassstab	1:200
Format	63 x 147

ewp AG Winterthur  
Geratstrasse 17 | CH-8400 Winterthur | Telefon 052 260 53 10  
www.ewp.ch | winterthur@ewp.ch | ISO 9001

Bestehend


- Abwasserleitung
- Wasserleitung
- Signalkabel Wasser
- Elektrizität (EKZ)
- Dritprojekt
- Freileitung
- Telekommunikation (Swisscom)
- Kabelkommunikation (Cablecom)
- Gasleitung
- Fernwärme
- ausser Betrieb / aufheben
- Kataster
- best. Strassenrand
- Baulinie
- Zaun
- Höhenkurven
- Wald
- Gewässer
- Gebäude / Flächen
- Pflasterung
- Belag
- Kies
- Bankett, Grünfläche
- Mauer
- Schwelle
- Holzbeige

Projekt

- Strasse
- Strassenwasserung
- Elektrizität (EKZ)
- Fahrbahn: Oberbau neu (T3)
- Fahrbahn: Oberbau neu (T2)
- Fahrbahn: Belagsanpassung
- Pflasterung
- Anpassungsflächen

Für die Vollständigkeit, lage- und höhenmässige Richtigkeit der Leitungen und Schächte kann keine Gewähr übernommen werden und ist durch den Unternehmer vor Baubeginn zu überprüfen. Allfällige Differenzen sind der Bauleitung unverzüglich zu melden.

Index	Änderung	Datum	Gezeichnet	Geprüft

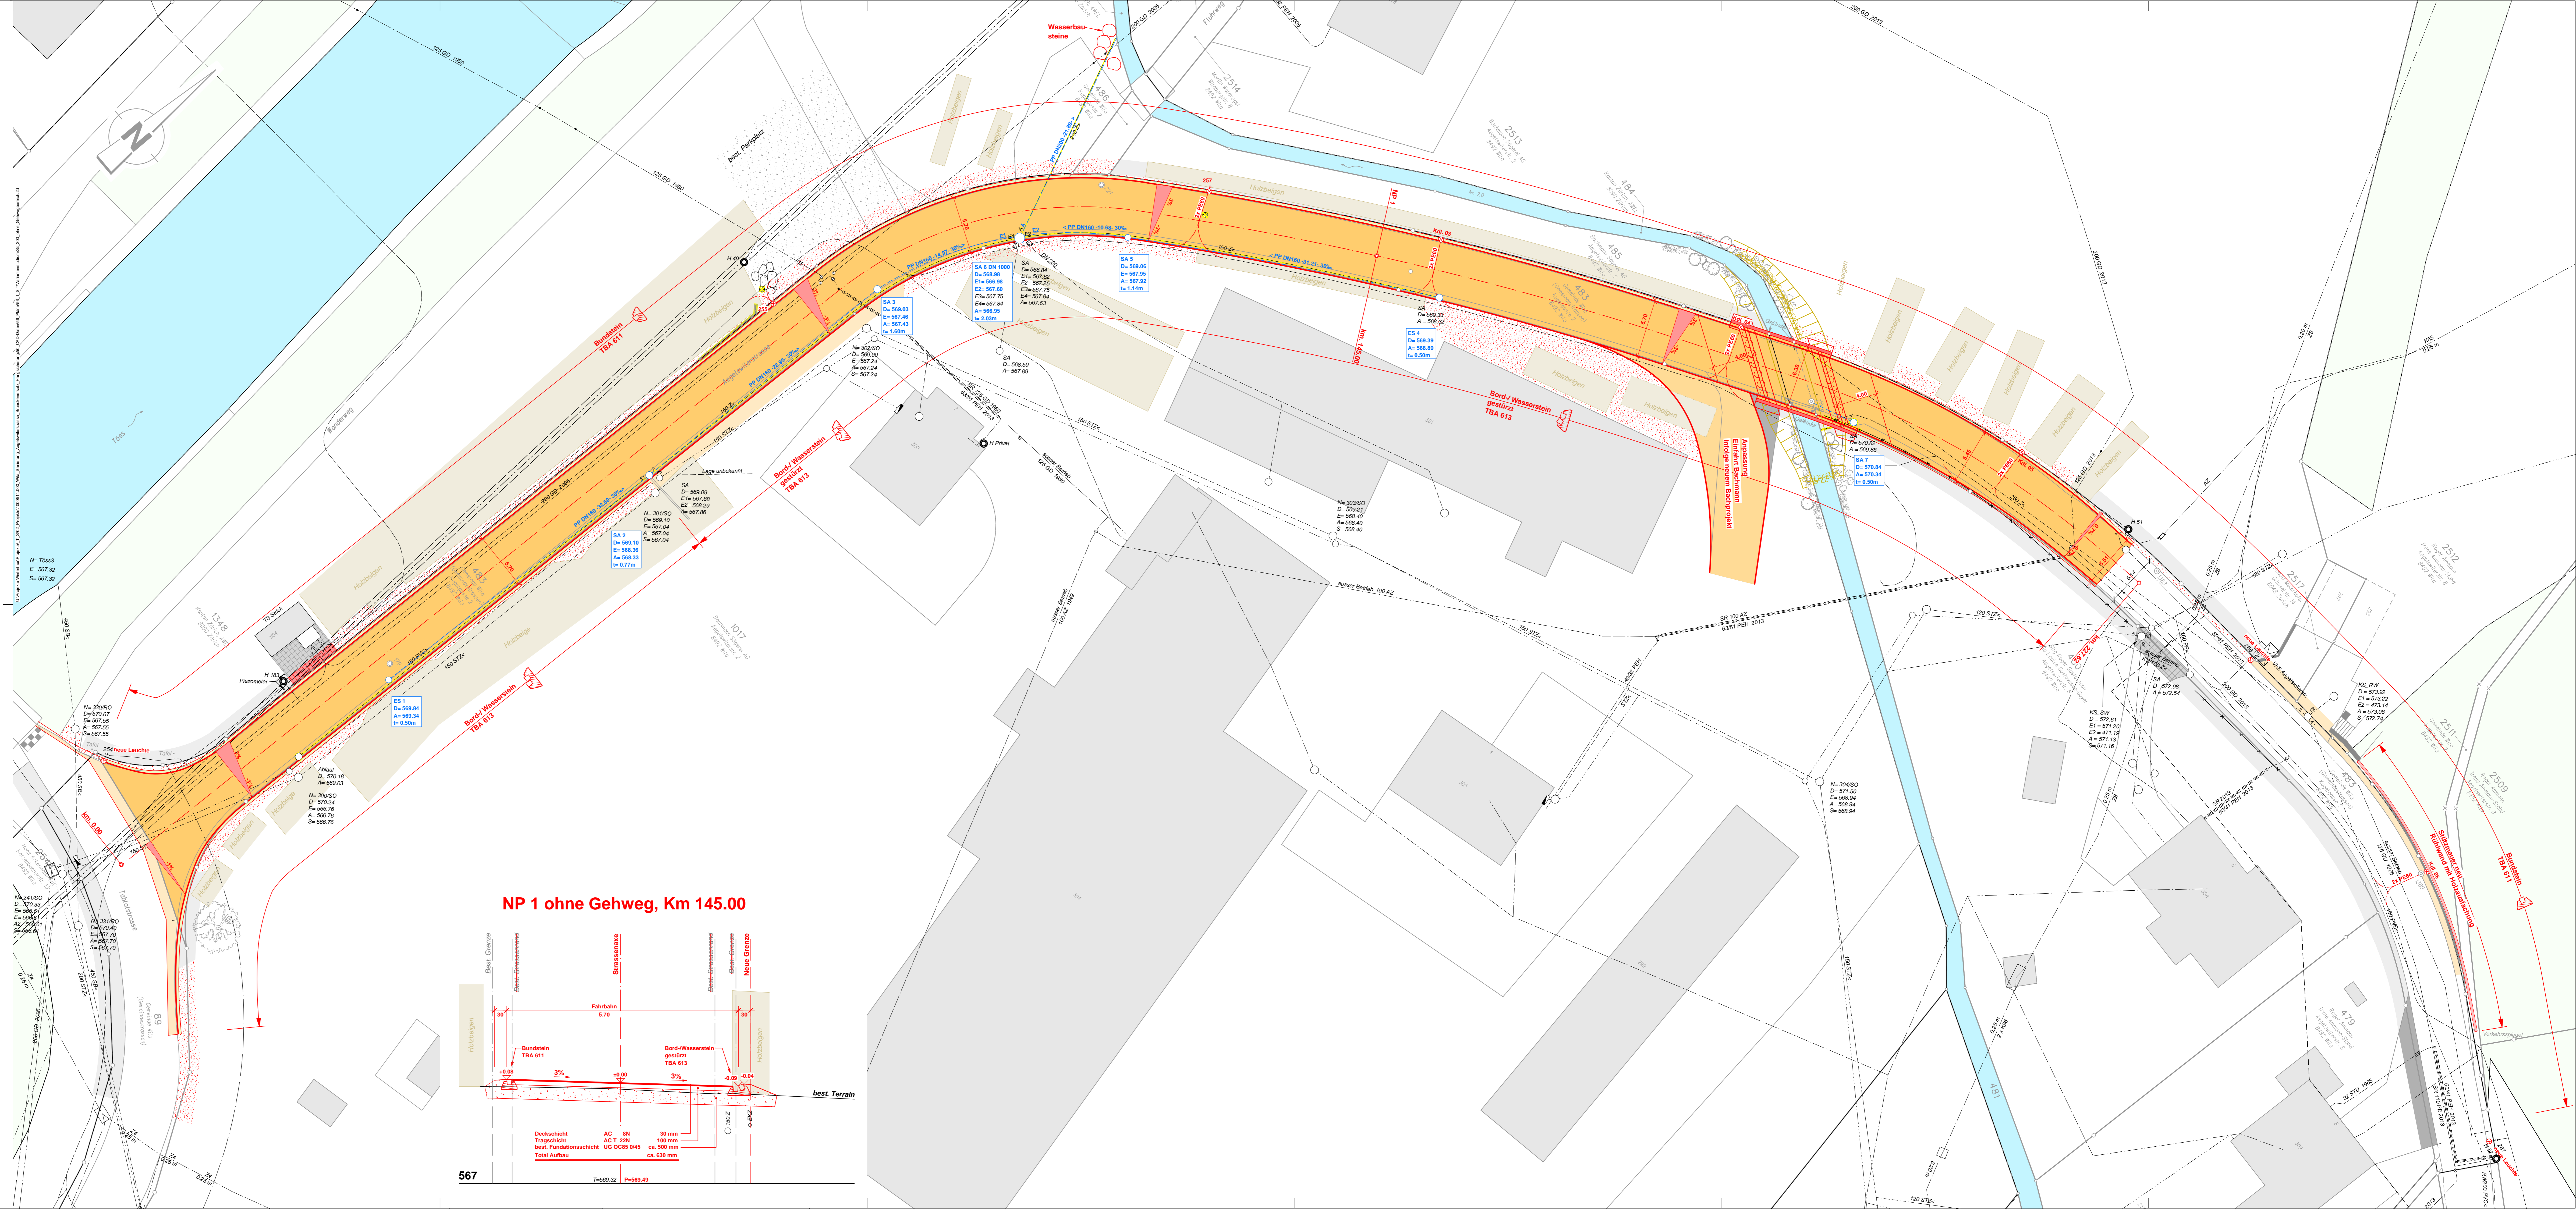

NP 1 ohne Gehweg, Km 145.00

